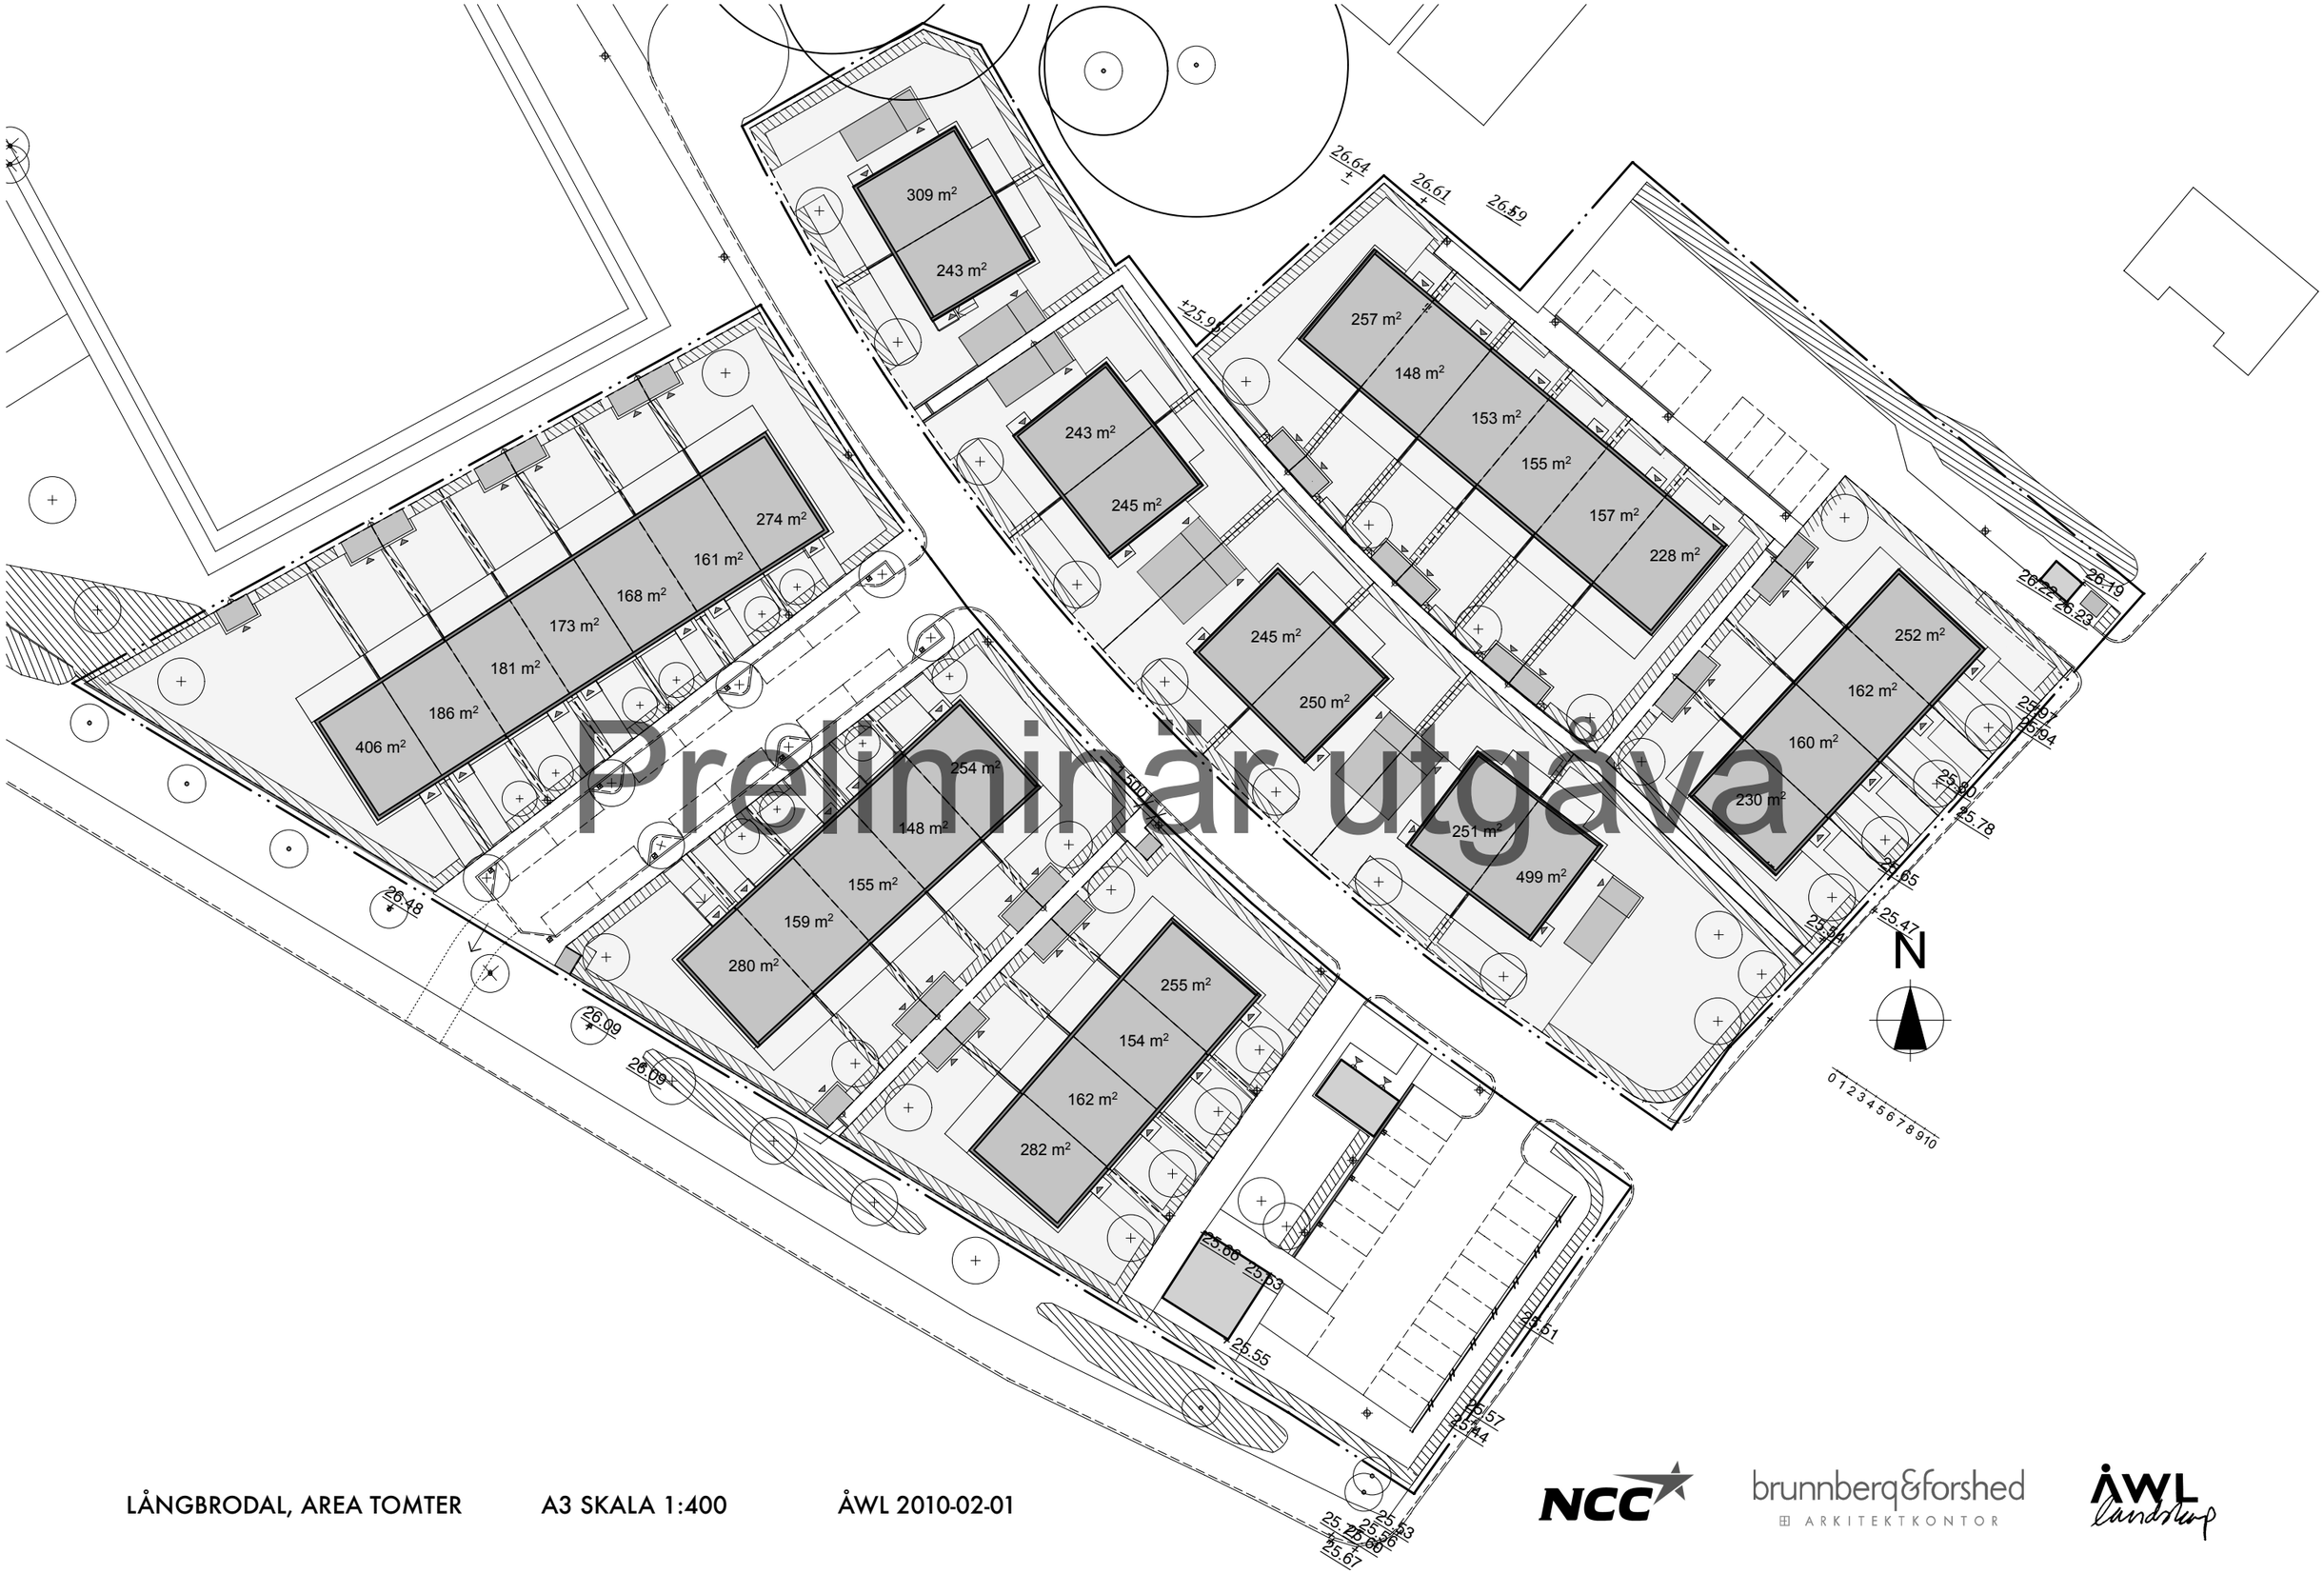

Preliminär utgåva

LÅNGBRODAL, AREA TOMTER A3 SKALA 1:400 ÅWL 2010-02-01

NCC brunnberg&forshed ARKITEKTKONTOR ÅWL landskap